
BEBYGGELSE PAA MATR. NR. 8cd M. FL.
ORDRUP.

-2 JAN 1937

G. B. Jo. Nr. 3 -1937

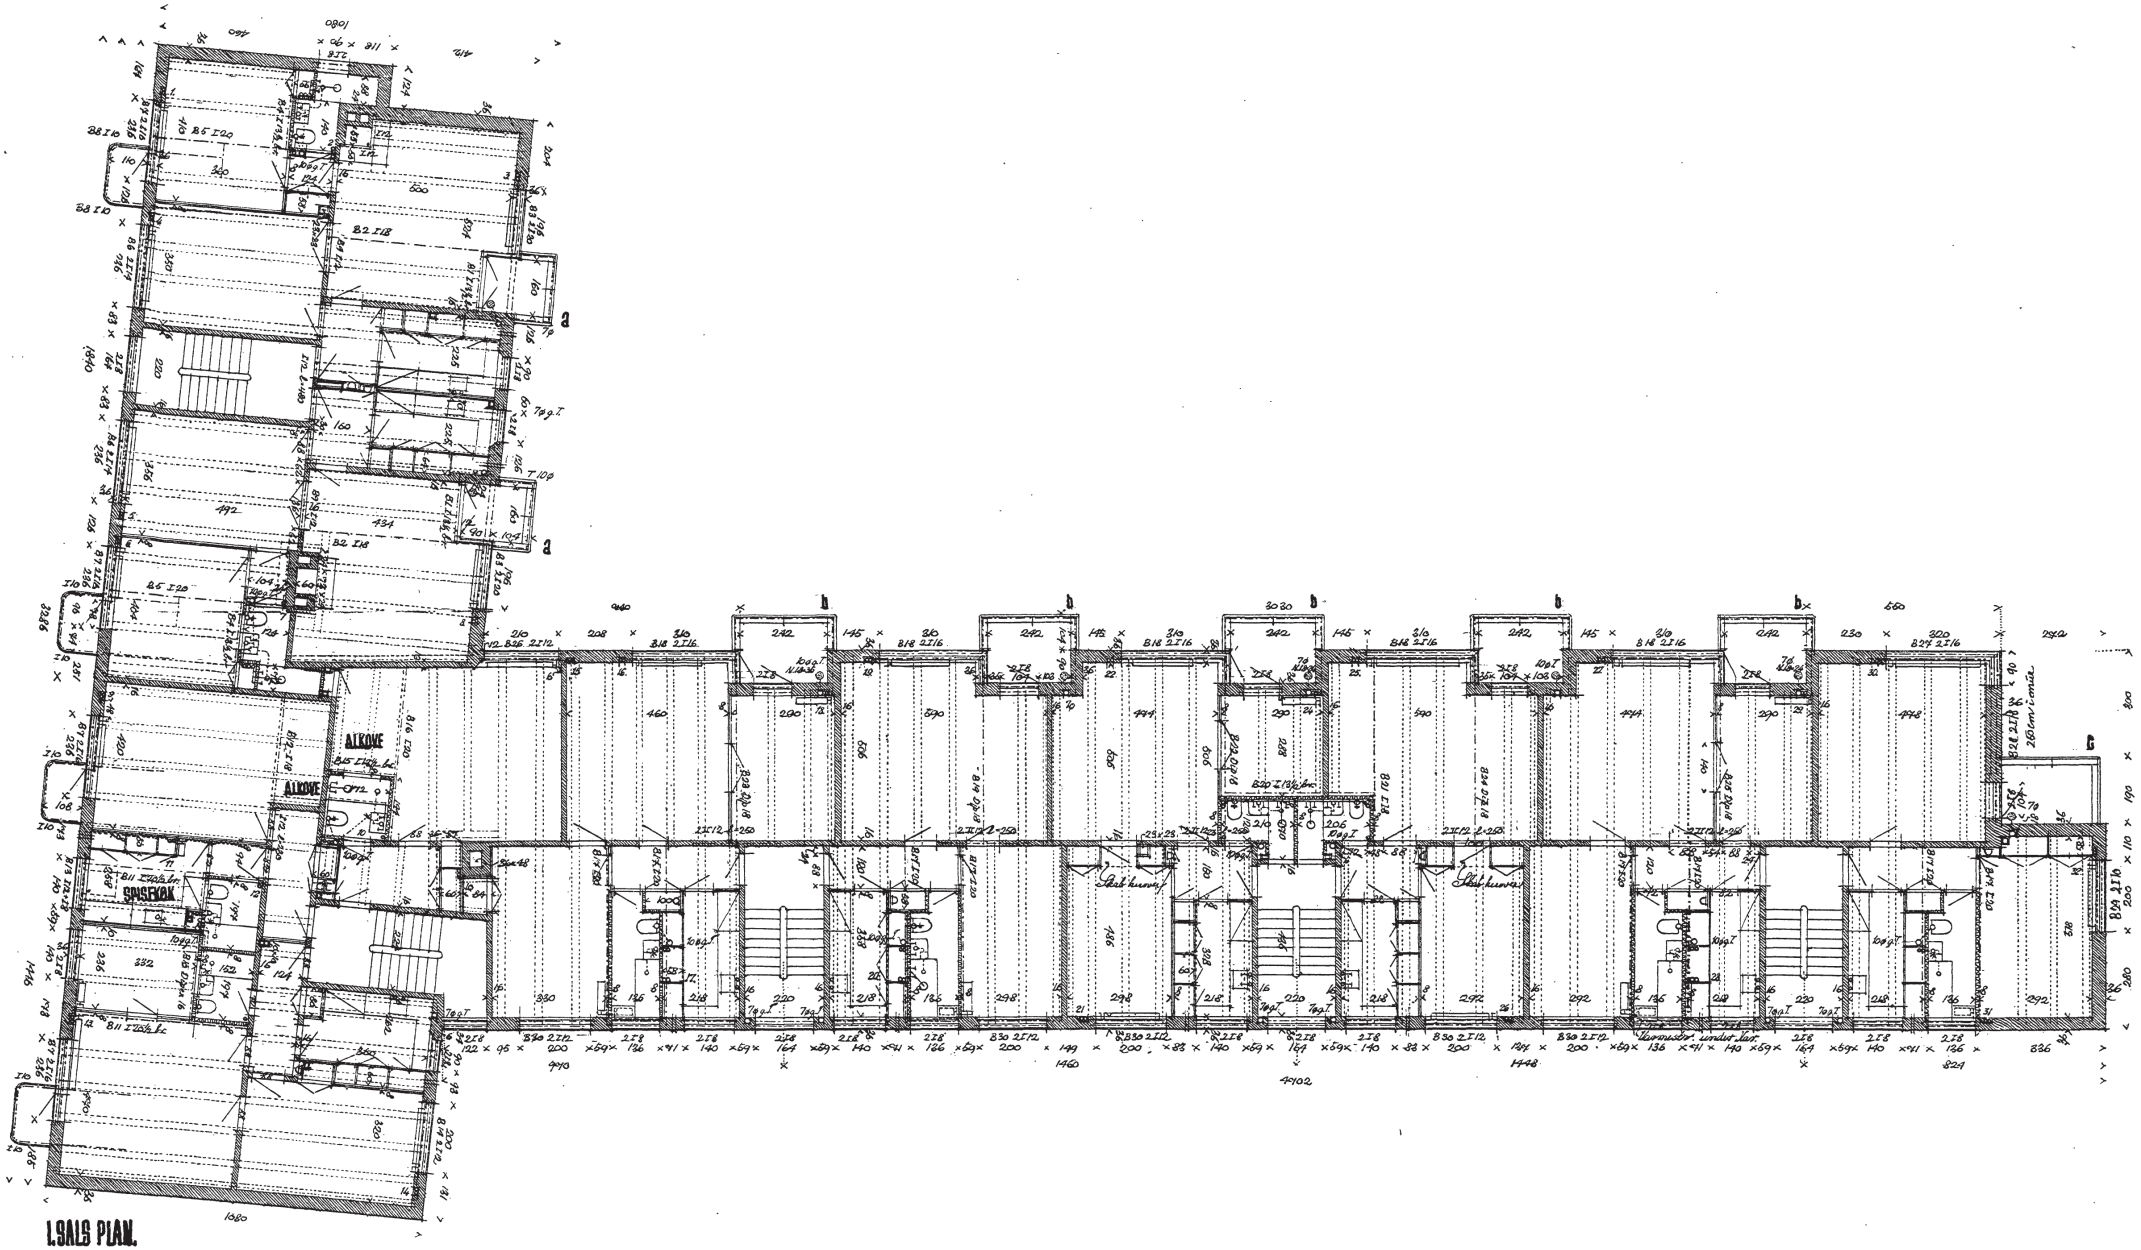

1. SALS PLAN.

G.K.T.F.
J. 113 -1937.

1:100 0 1 2 3 4 5 6 7 8 9 10 20 M.

ARKITEKT
EC. LUND M. AE A.A GDR. TAGANVEJ 61

INGENIØR
PEDER BRUUN M. AE ING. E SVANEVÆNGET 12.

0 50 100 Udplotteet 1:1 er denne lineal 100 mm.
Dansk Scanning A/S