
BEBYGGELSE PAA MATR. NR. 6cd M.FL.
ORBRUP.

-2 JAN 1937

G. B. Jo. Nr. 3 -1937

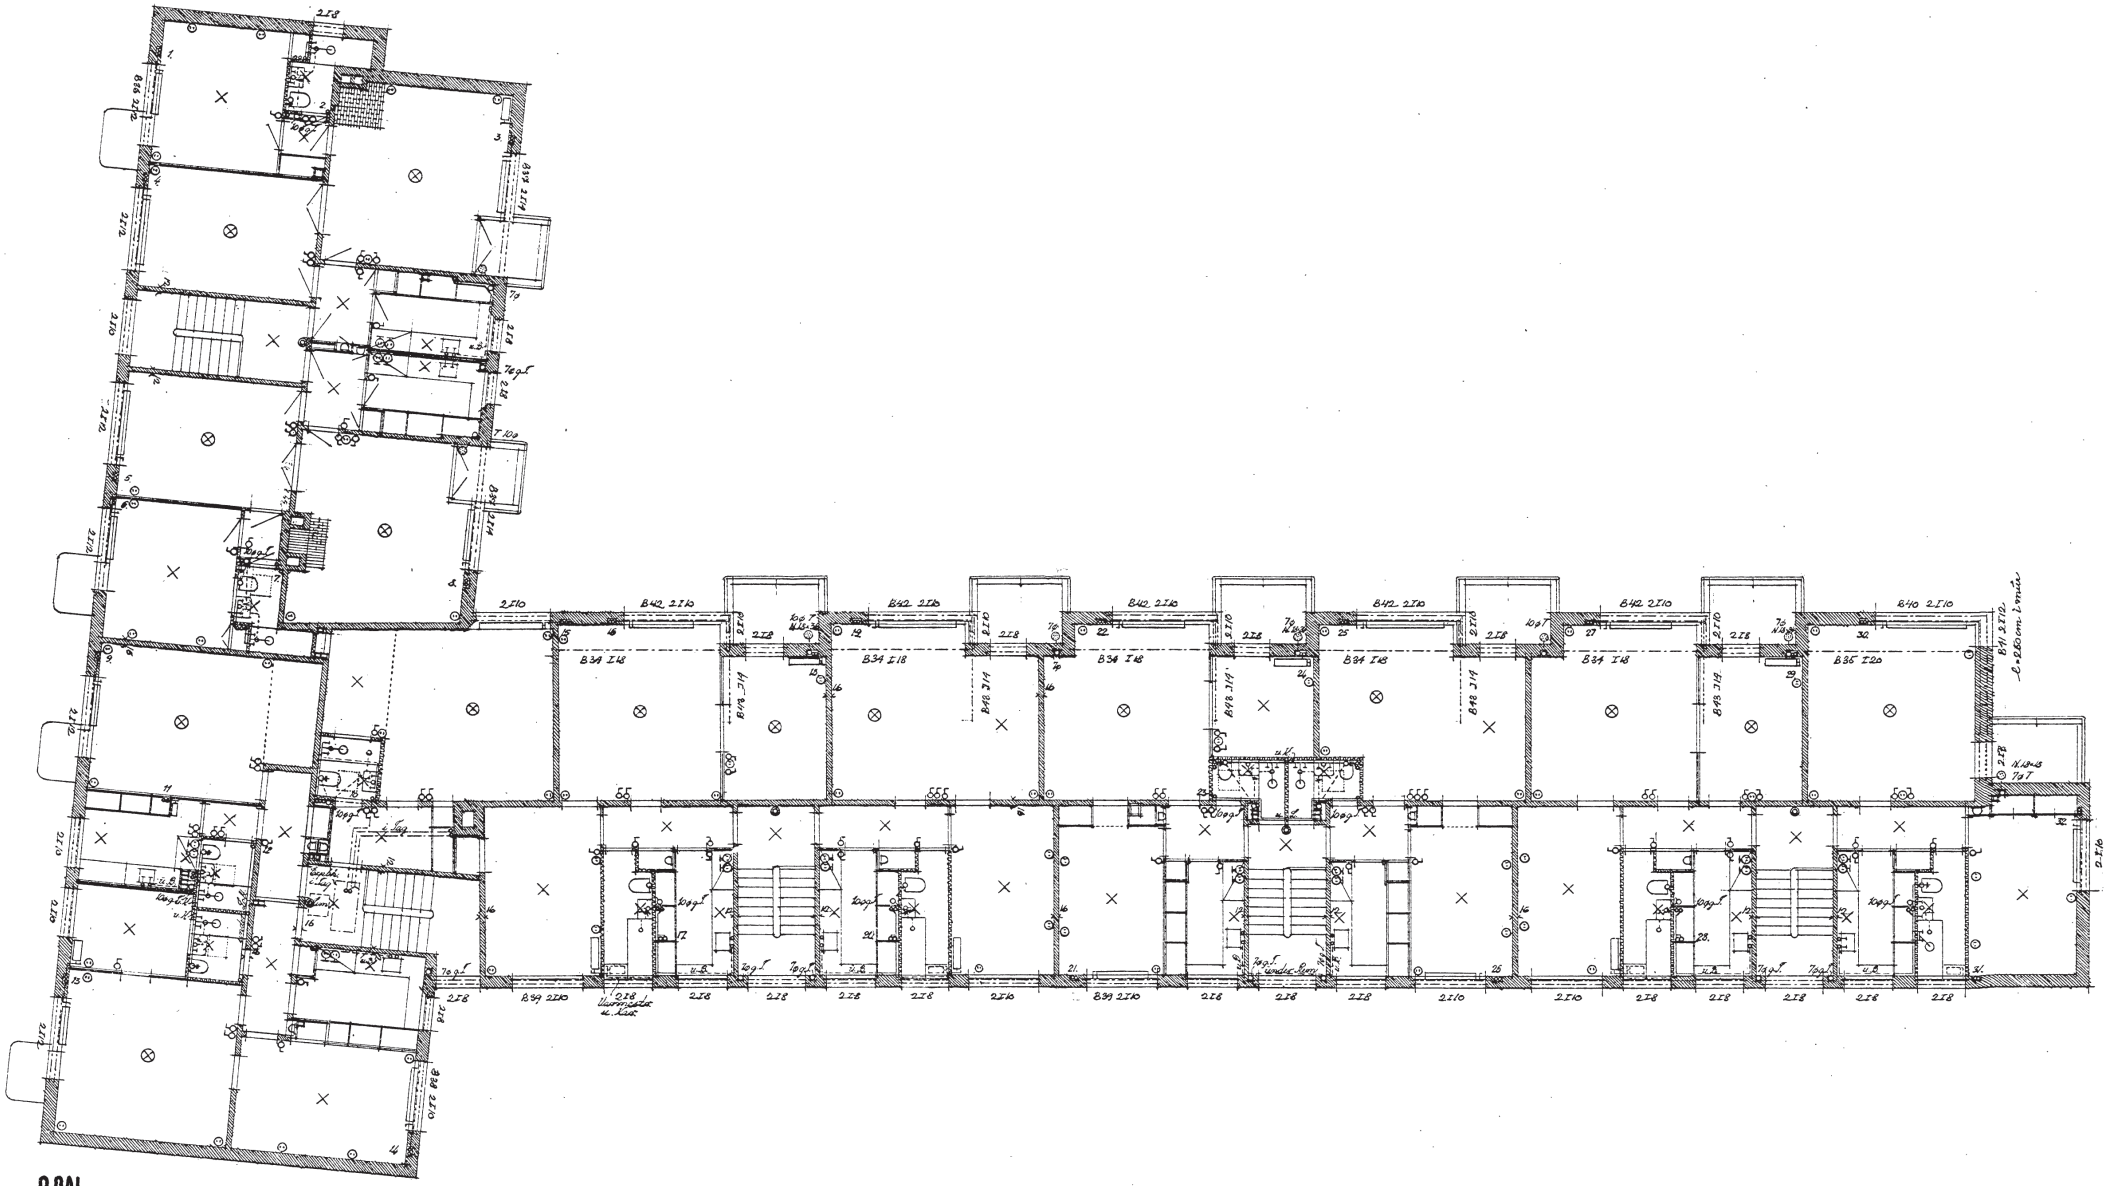

2 SAL.

ARKITEKT
E.C. LUND M.AF A.A SDR. FASANVEJ 61

G.K.T.F.
J. -1937.

1:100
0 1 2 3 4 5 6 7 8 9 10 20 M

INGENIØR
PEDER BRUUN M.AF ING.F. SVANEVEJEN 12

0 50 100 Udplottet i 1:1 er denne lineal 100 mm.
Dansk Scanning A/S