GJENTOFTE KOMMUNES
TEKNISKE FORVALTNING

Byggesag

vedrørende

Ordrup Jagtvej Nr. 26 A-D., Matr. Nr. 6 cc, cd af Ordrup.
28

Den 7/1 1937 modtaget

Tilbygning med Bader og Altaner 4/6, 8/6, 9/6
11/6, 14/6, 16/6, 18/6
1/7, 2/7, 7/7, 9/7, 10/7, 14/7, 15/7
19/7, 21/7, 23/7, 26/7, 29/7
3/8, 5/8, 8/8, 11/8, 17/8, 24/8
22/9 29/9
5/11 38 Tilbygning Garage

Approbation til Bygn. d. 23/1 37

Approbation til Andr. d.

Indv. Arbejde anmeldt d.

Udv. Arbejde anmeldt d.

Spildevandsattest d. J. 136/37

Attest til Bygn. d. 10/1 38

Bidrag til Pumpest. bet. d.

Kloakbidrag bet. d.

Afsluttet d. 10/1 38

Anm.

10. JAN. 1938
Byggeri
10/1 38

Journal Nr. 143 / 1937

T. 246

G

Gjentofte Kommunes
tekniske Forvaltning

Skr. denne Sag vedr. bedes betegnede

Charlottenlund, d. 23. Januar 1937. J.143-37.

Hermed 3 Bilag

Til

Bygningsinspektoratet.

Til den med Bygningsinspektoratets Skrivelse af 6. Januar 19 37 (J. Nr. -37 B) hertil indsendte Byggesag vedr. Matr. Nr. 6 og m. fl. af Ordrup By, Skovshoved Sogn ved Ordrup Jagtvej Nr. 26 A-D, vides herfra intet at erindre.
28

For Jernbetonkonstruktionernes Vedkommende er Approbationen paa Betingelse af, at Arbejdet udføres i Overensstemmelse med Dansk Ingeniørforenings Normer for Jernbetonkonstruktioner, og at den anvendte Betons Trykstyrke, bestemt ved Bjælkeforsøg, mindst er 250 kg/ cm².

Jernbetonkonstruktionernes Støbning maa ikke udføres, førend Jernindlægget er synet og godkendt af den tekniske Forvaltning. Aftale om Tilsyn træffes pr. Tlf. Ordrup 1780, Lokal 335.

-7. JAN 1937

GJENTOFTE KOMMUNE
BYGNINGSINSPEKTORATET

Skrivelser m. m., denne Sag vedr., bedes betegnet med:
Jo. Nr. 3/1937 B

Charlottenlund, d. 6 Jan. 19 37

Hermed 13 Bilag

Til

Den tekniske Forvaltning.

I Henhold til Bygningsreglementets § 4 fremsendes hoslagt Bygningstegning Fundbjælke- og Fundbetonberegn
~~samt Spildevandsplaner~~ i 2 Eksemplarer vedrørende

en Beboelsesbygn. og en Garagebygning der af

Fru Hoeskebro agtes udført paa

Matr. Nr. 6 ee. cd Ordrup By, Ordrup Sogn,

beliggende ved Ordrup Jagtvej 26-28-30 26 A. B-C-D. 28

Klosetbygn.
se ØVE-Sag.

G. K. T. F.
J. 143-1937.

T. 197

29DEC1936

G. B. Jo. Nr. 3 -1937

23 December 1936

Bebyggelse paa Ordrup Jagtvej,
Matr. Nr. 6 cd m.fl. Ordrup.

Gentofte

Til Gentofte Kommunes Bygningsinspektorat.

I Tilslutning til det af Arkitekt F.C.Lund fremsendte Andragende om Byggetilladelse for ovennævnte Ejendom fremsendes hermed Beregninger vedrørende Jern- og Jernbetonkonstruktioner i 3 Eksemplarer. Jeg tillader mig at anmode om Godkendelse af de viste Konstruktioner.

Ærbødigst

Jagt Ordrup


G.K.T.F.
J. 143-1937.

0 50 100 Udplottet i 1:1 er denne linieal 100 mm.
Dansk Scanning A/S

BEBYGGELSE PAA MATR. 6cd M. FL.
ORDRUP.


-2. JAN 1937

G. B. Jo. Nr. 3 -1937

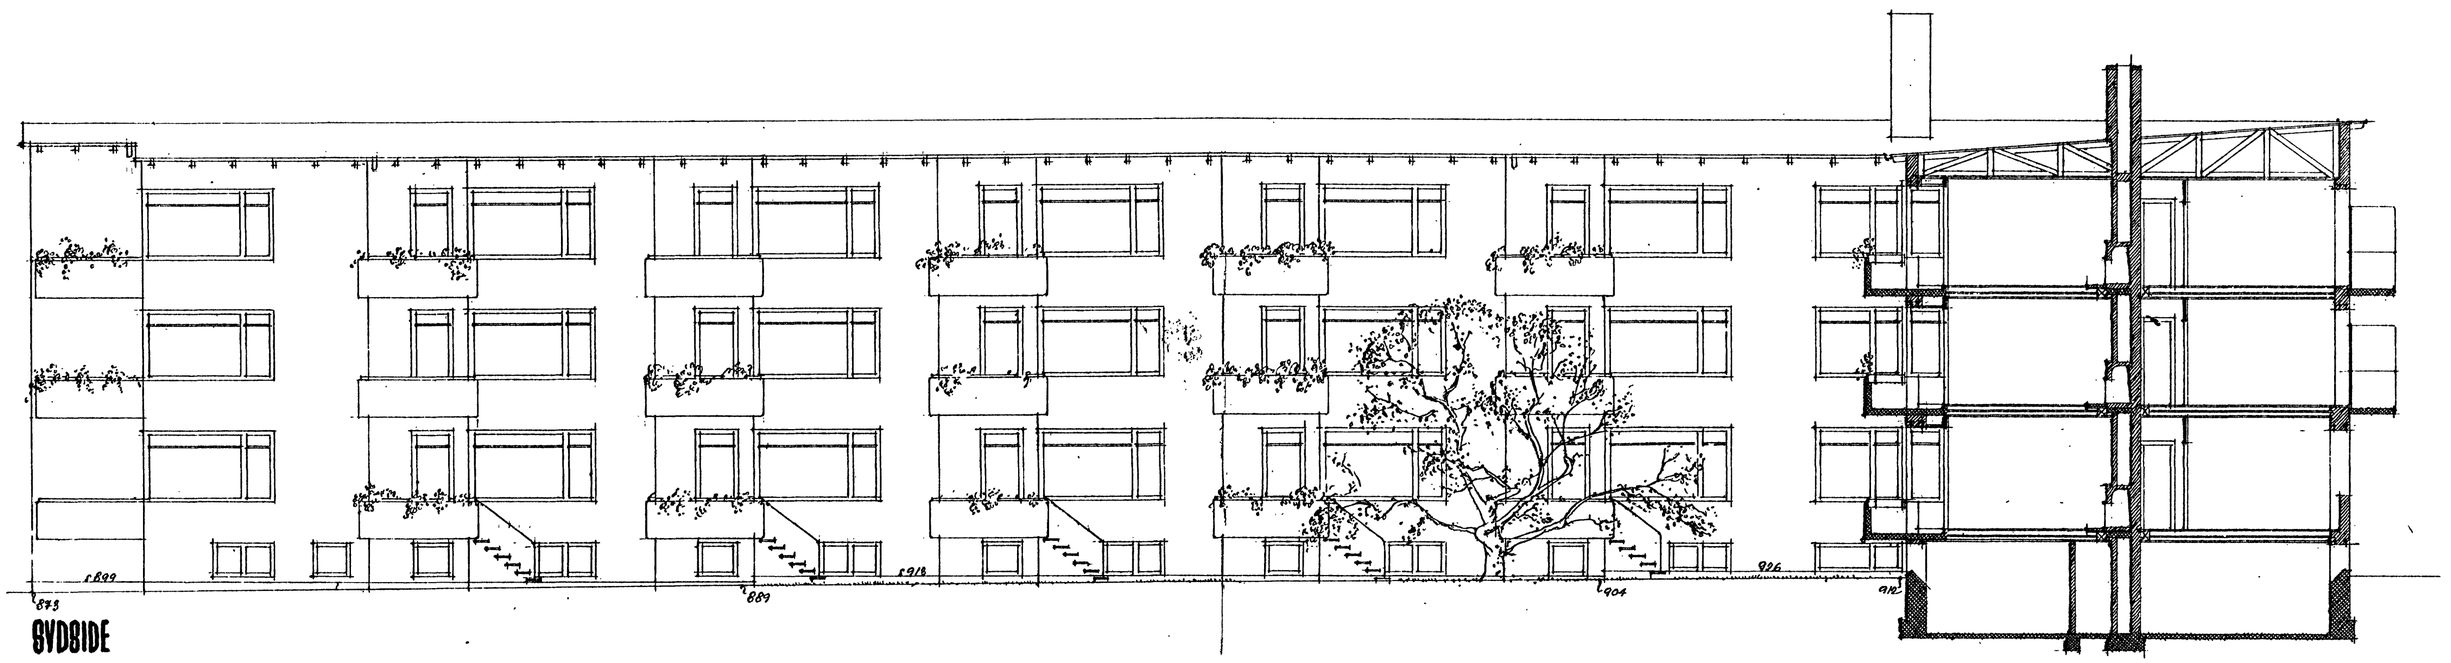

SYDSIDE

A-A

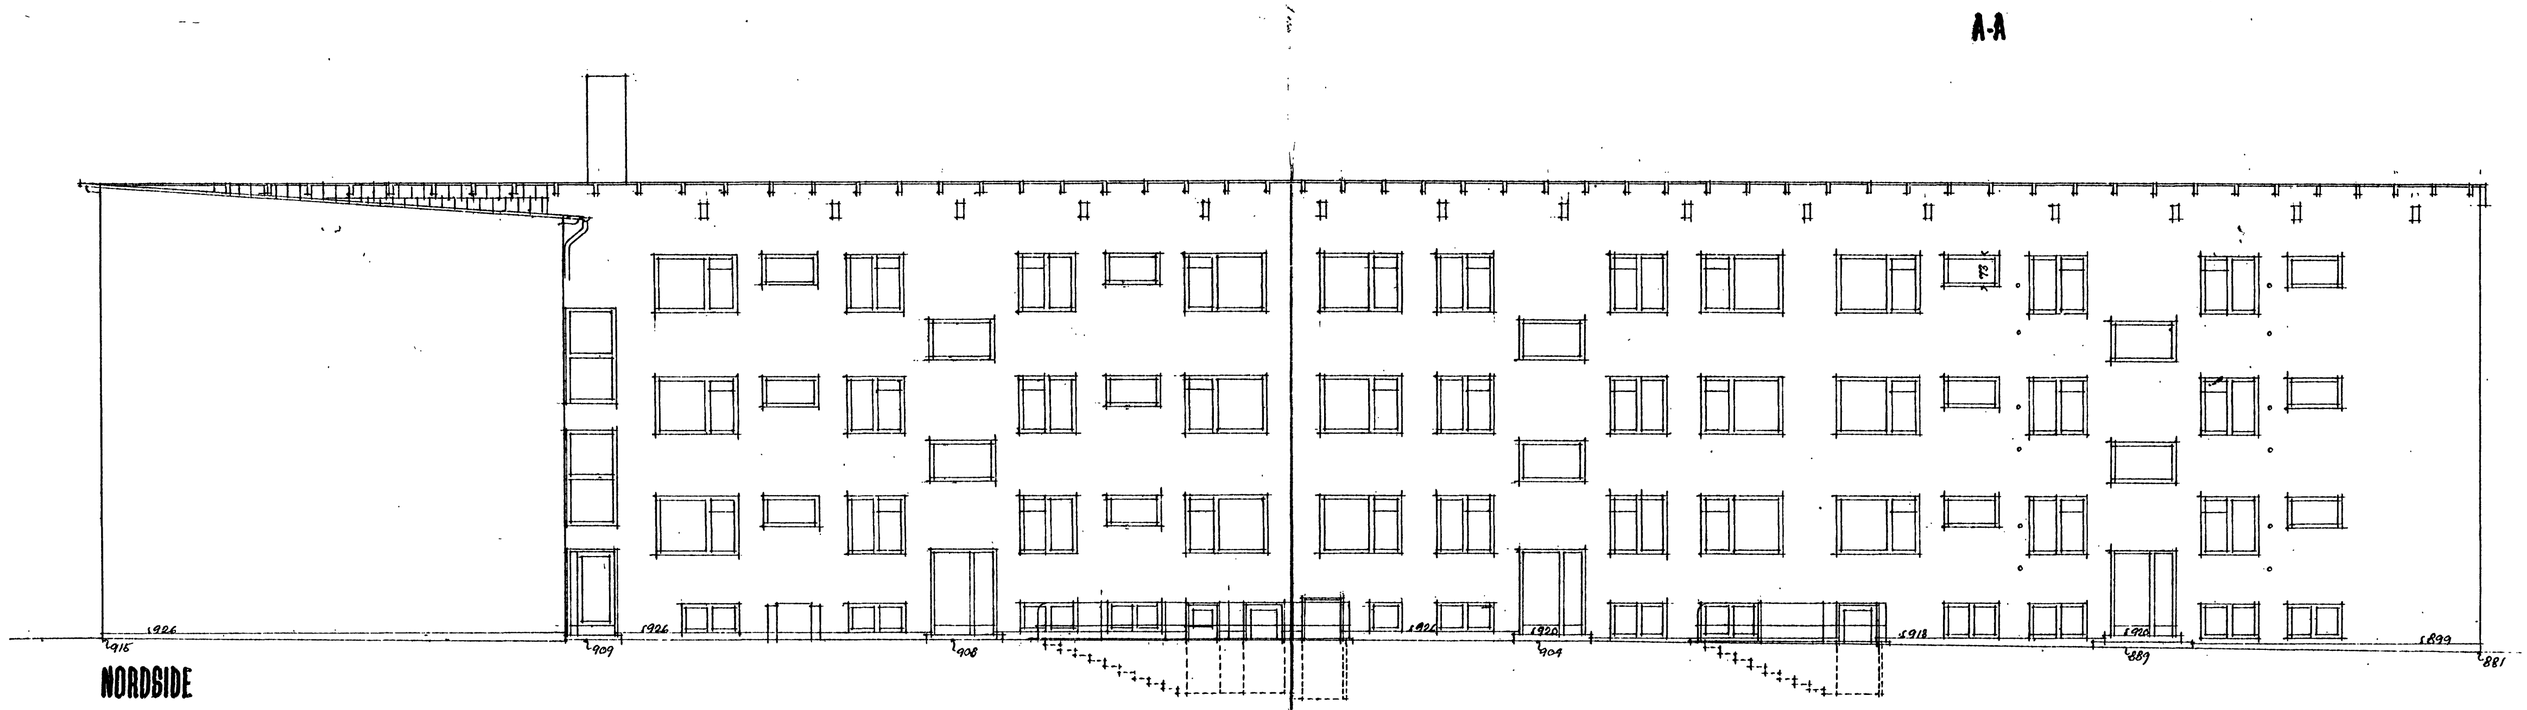

NORDSIDE

G.K.T.F.
J. 28. 1937.

0 1 2 3 4 5 6 7 8 9 10 20 M.


ARKITEKT
F.C. LUND M.AF. A.A GDR, FASANVEJ 61.

INGENIØR
PEDER BRUUN, M.AF ING, F. SVANEVÆNGET 12.


BEBYGGELSE PAA MATR. NR. 6cd M.FL. ORDRUP.

-2 JAN 1937


G. B. Jo. Nr. 3 -1937

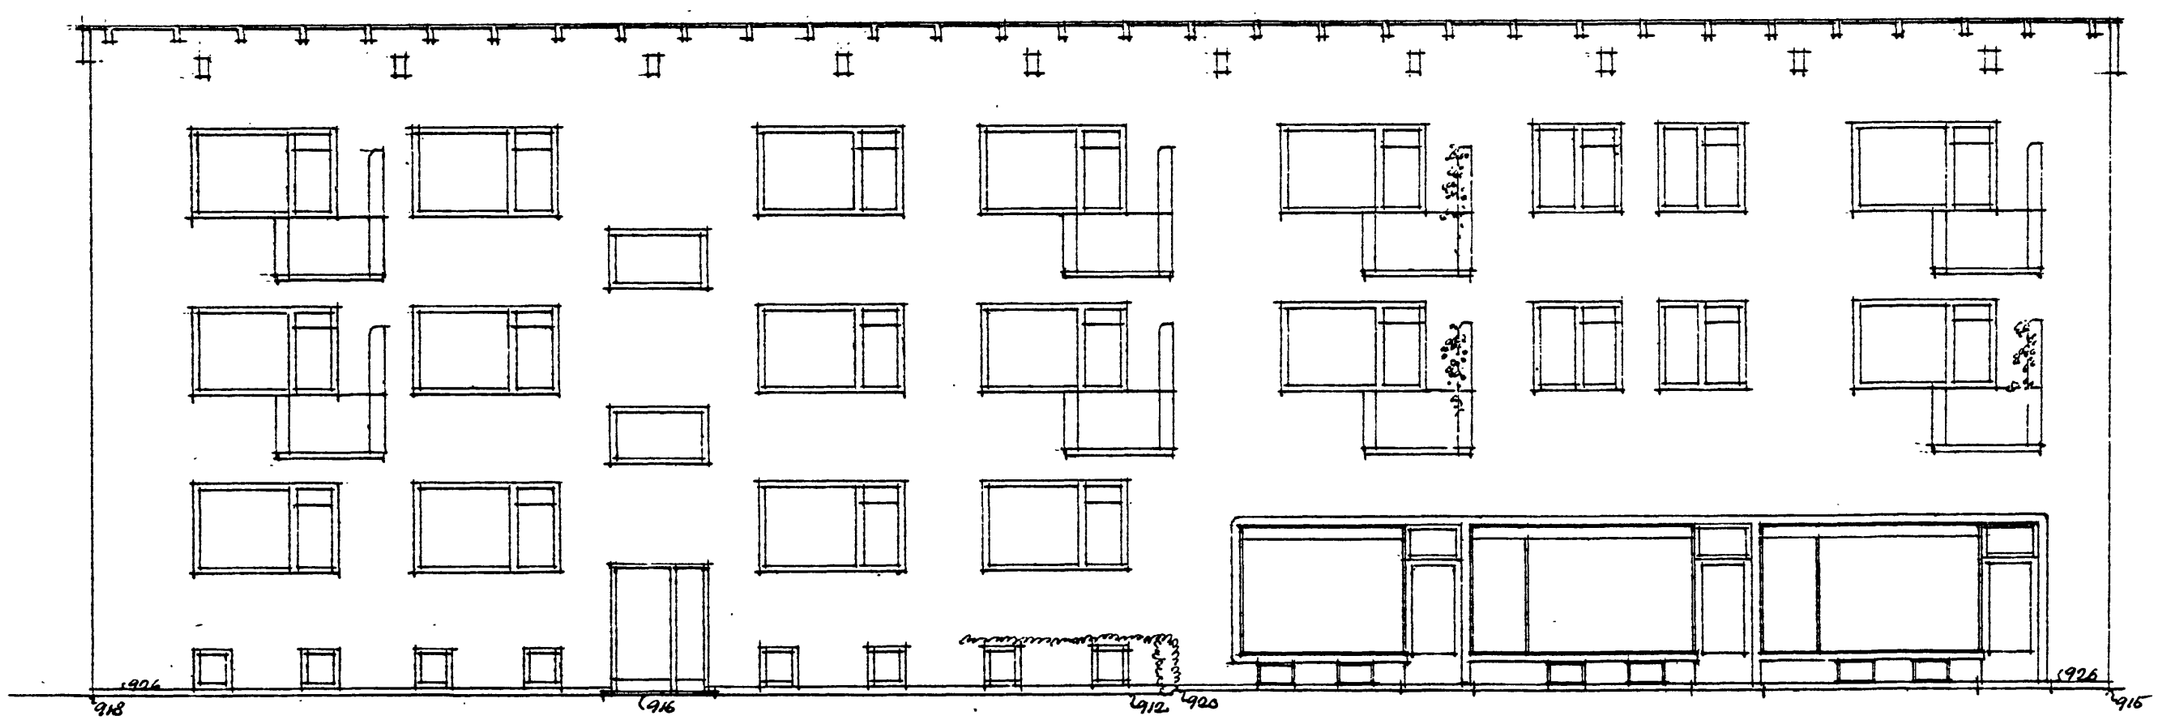


ØSTSIDE

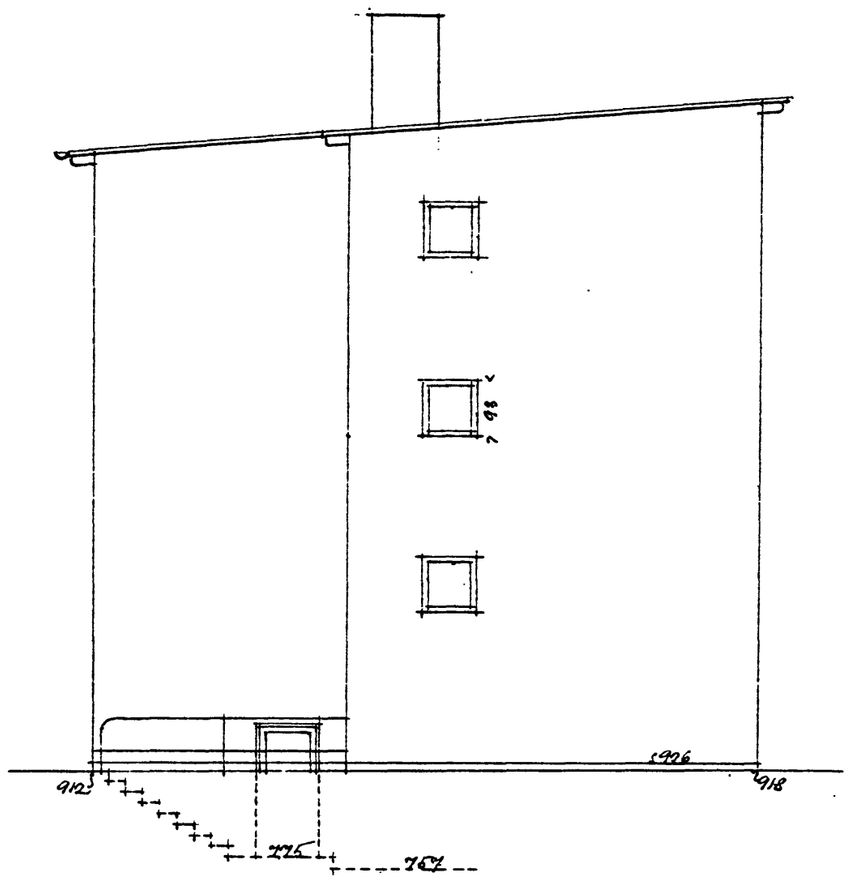


SYDGAVL

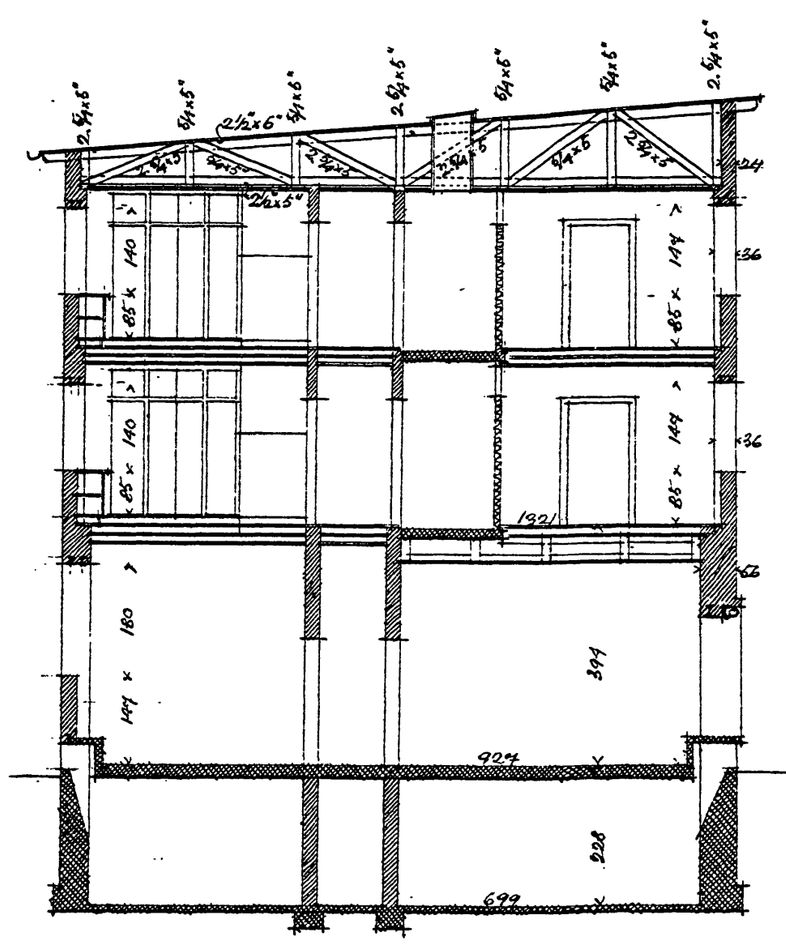


SNIT B-B

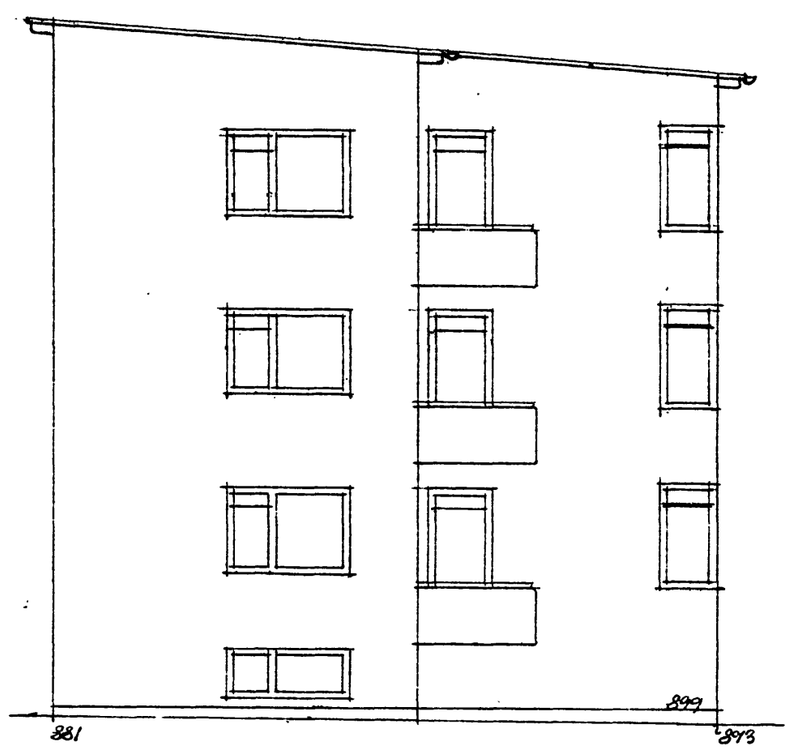

VESTGAVL.

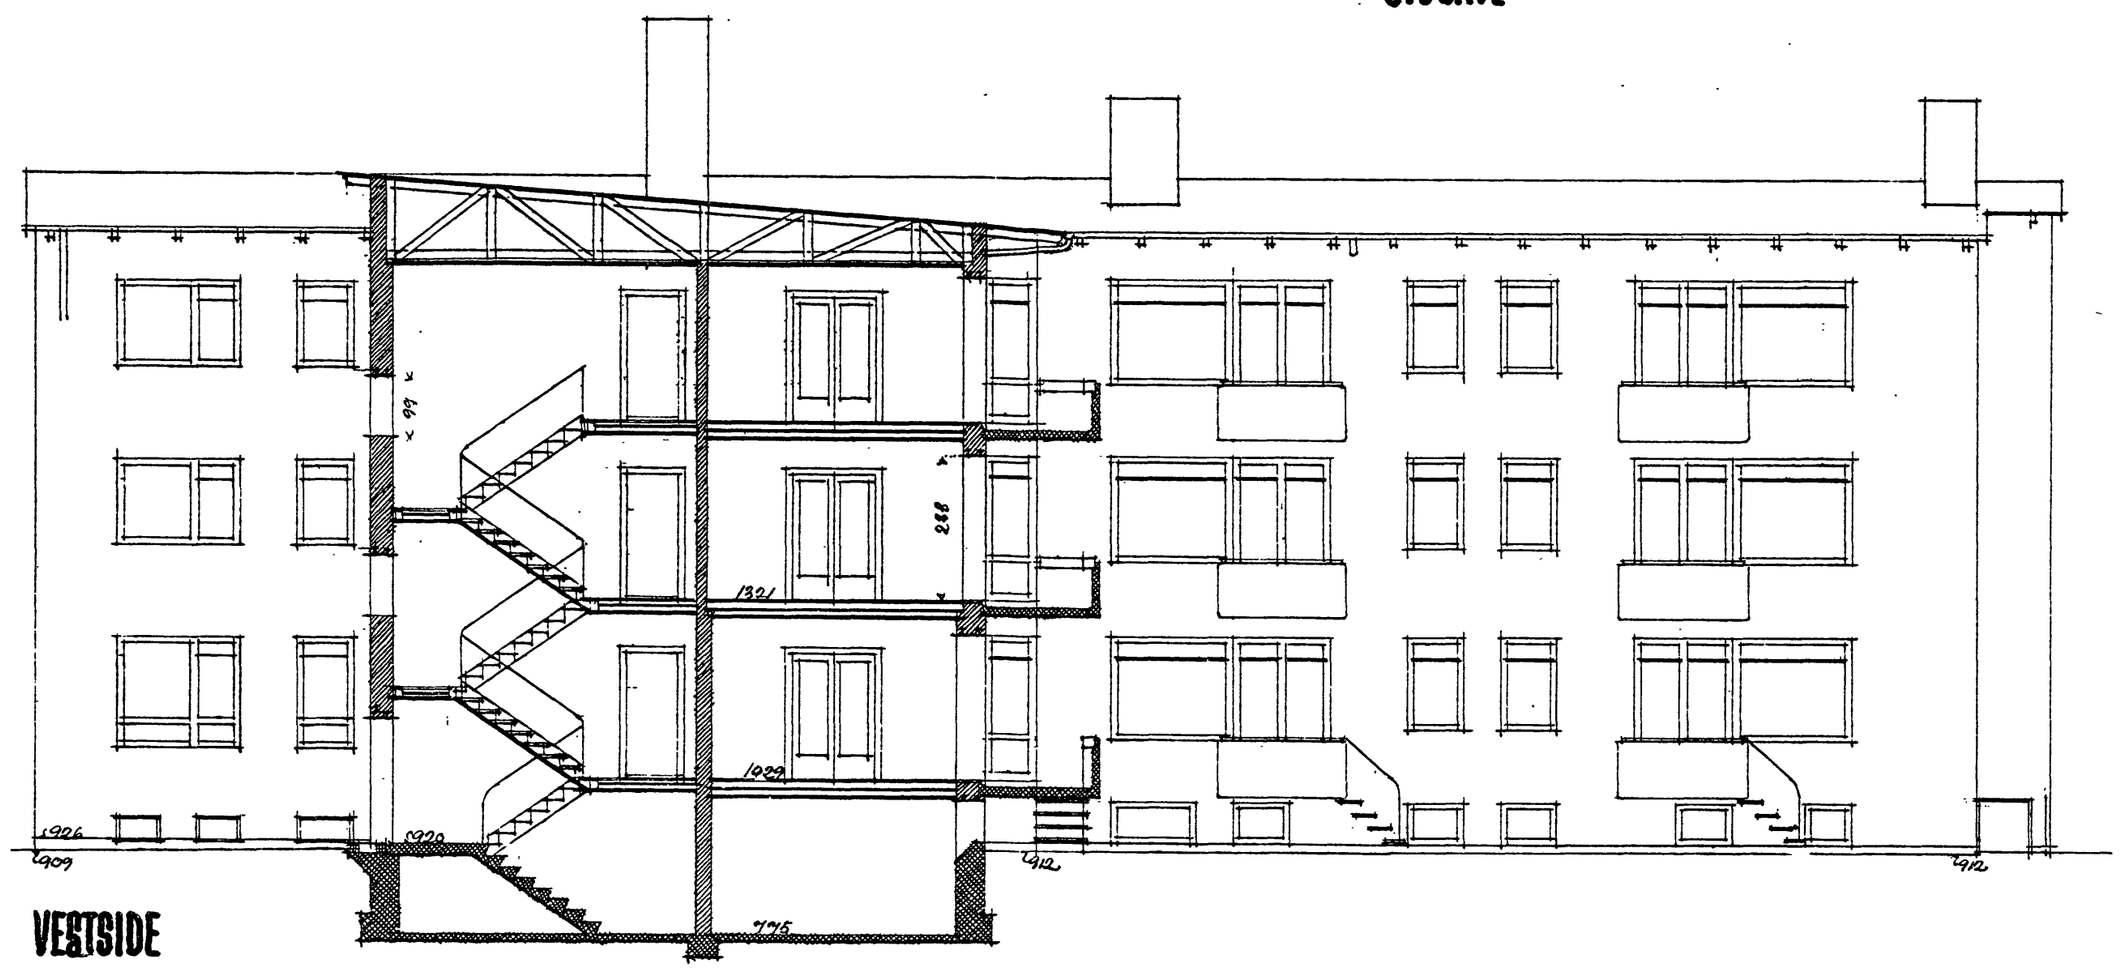

VESTSIDE

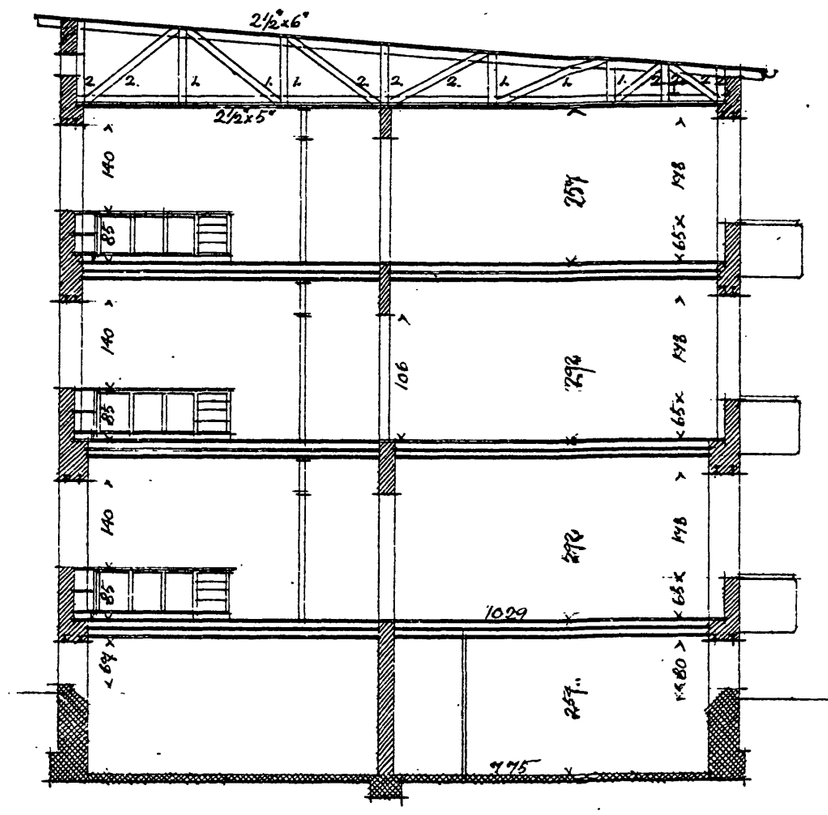

SNIT C-C.

ARKITEKT
F.C.LUND M.AF A.A. SDR.FASANVEJ 61

G.K.T.F.
J. 1937.

0 1 2 3 4 5 6 7 8 9 10 20 M.

INGENIØR
PEDER BRUUN M.AF INGF. SVANEVÆNGET 12

0 50 100 Udplottet i 1:1 er denne lineal 100 mm.
Dansk Scanning A/S

BEBYGGELSE PAA MATR. NR. 6ed M. FL.
ORDRUP.

-2. JAN. 1937

G. B. Jo. Nr. 3 -1937

6ed

ORDRUP JAGTVEJ

NORDVESTVEJ

SKAKNK

VASKER.

KØLERUM

BRENDSEL

CYKLER

SKARNK.

BARNEVOGNE

CYKLER

VASKERUM

TØRRERUM.

MASKIN

KÆLDERPLAN

BARAKER.

ARKITEKT
EG. LUND, M.AF A.A SDR. FASANVEJ 61.

G. K. T. F.
J. 143 -1937

Alle maal for faldrør forestår gulv.

1:100 0 1 2 3 4 5 6 7 8 9 10 20 M.


INGENIØR
PEDER BRUUN M.AF ING.F. SVANEVÆNGET 12.

0 50 100 Udplottet i 1:1 er denne lineal 100 mm.
Dansk Scanning A/S

BEBYGGELSE PAA MATR. NR. 6cd M. FL.
ORDRUP.

-2. JAN 1938

G. B. Jo. Nr. 3 -1937

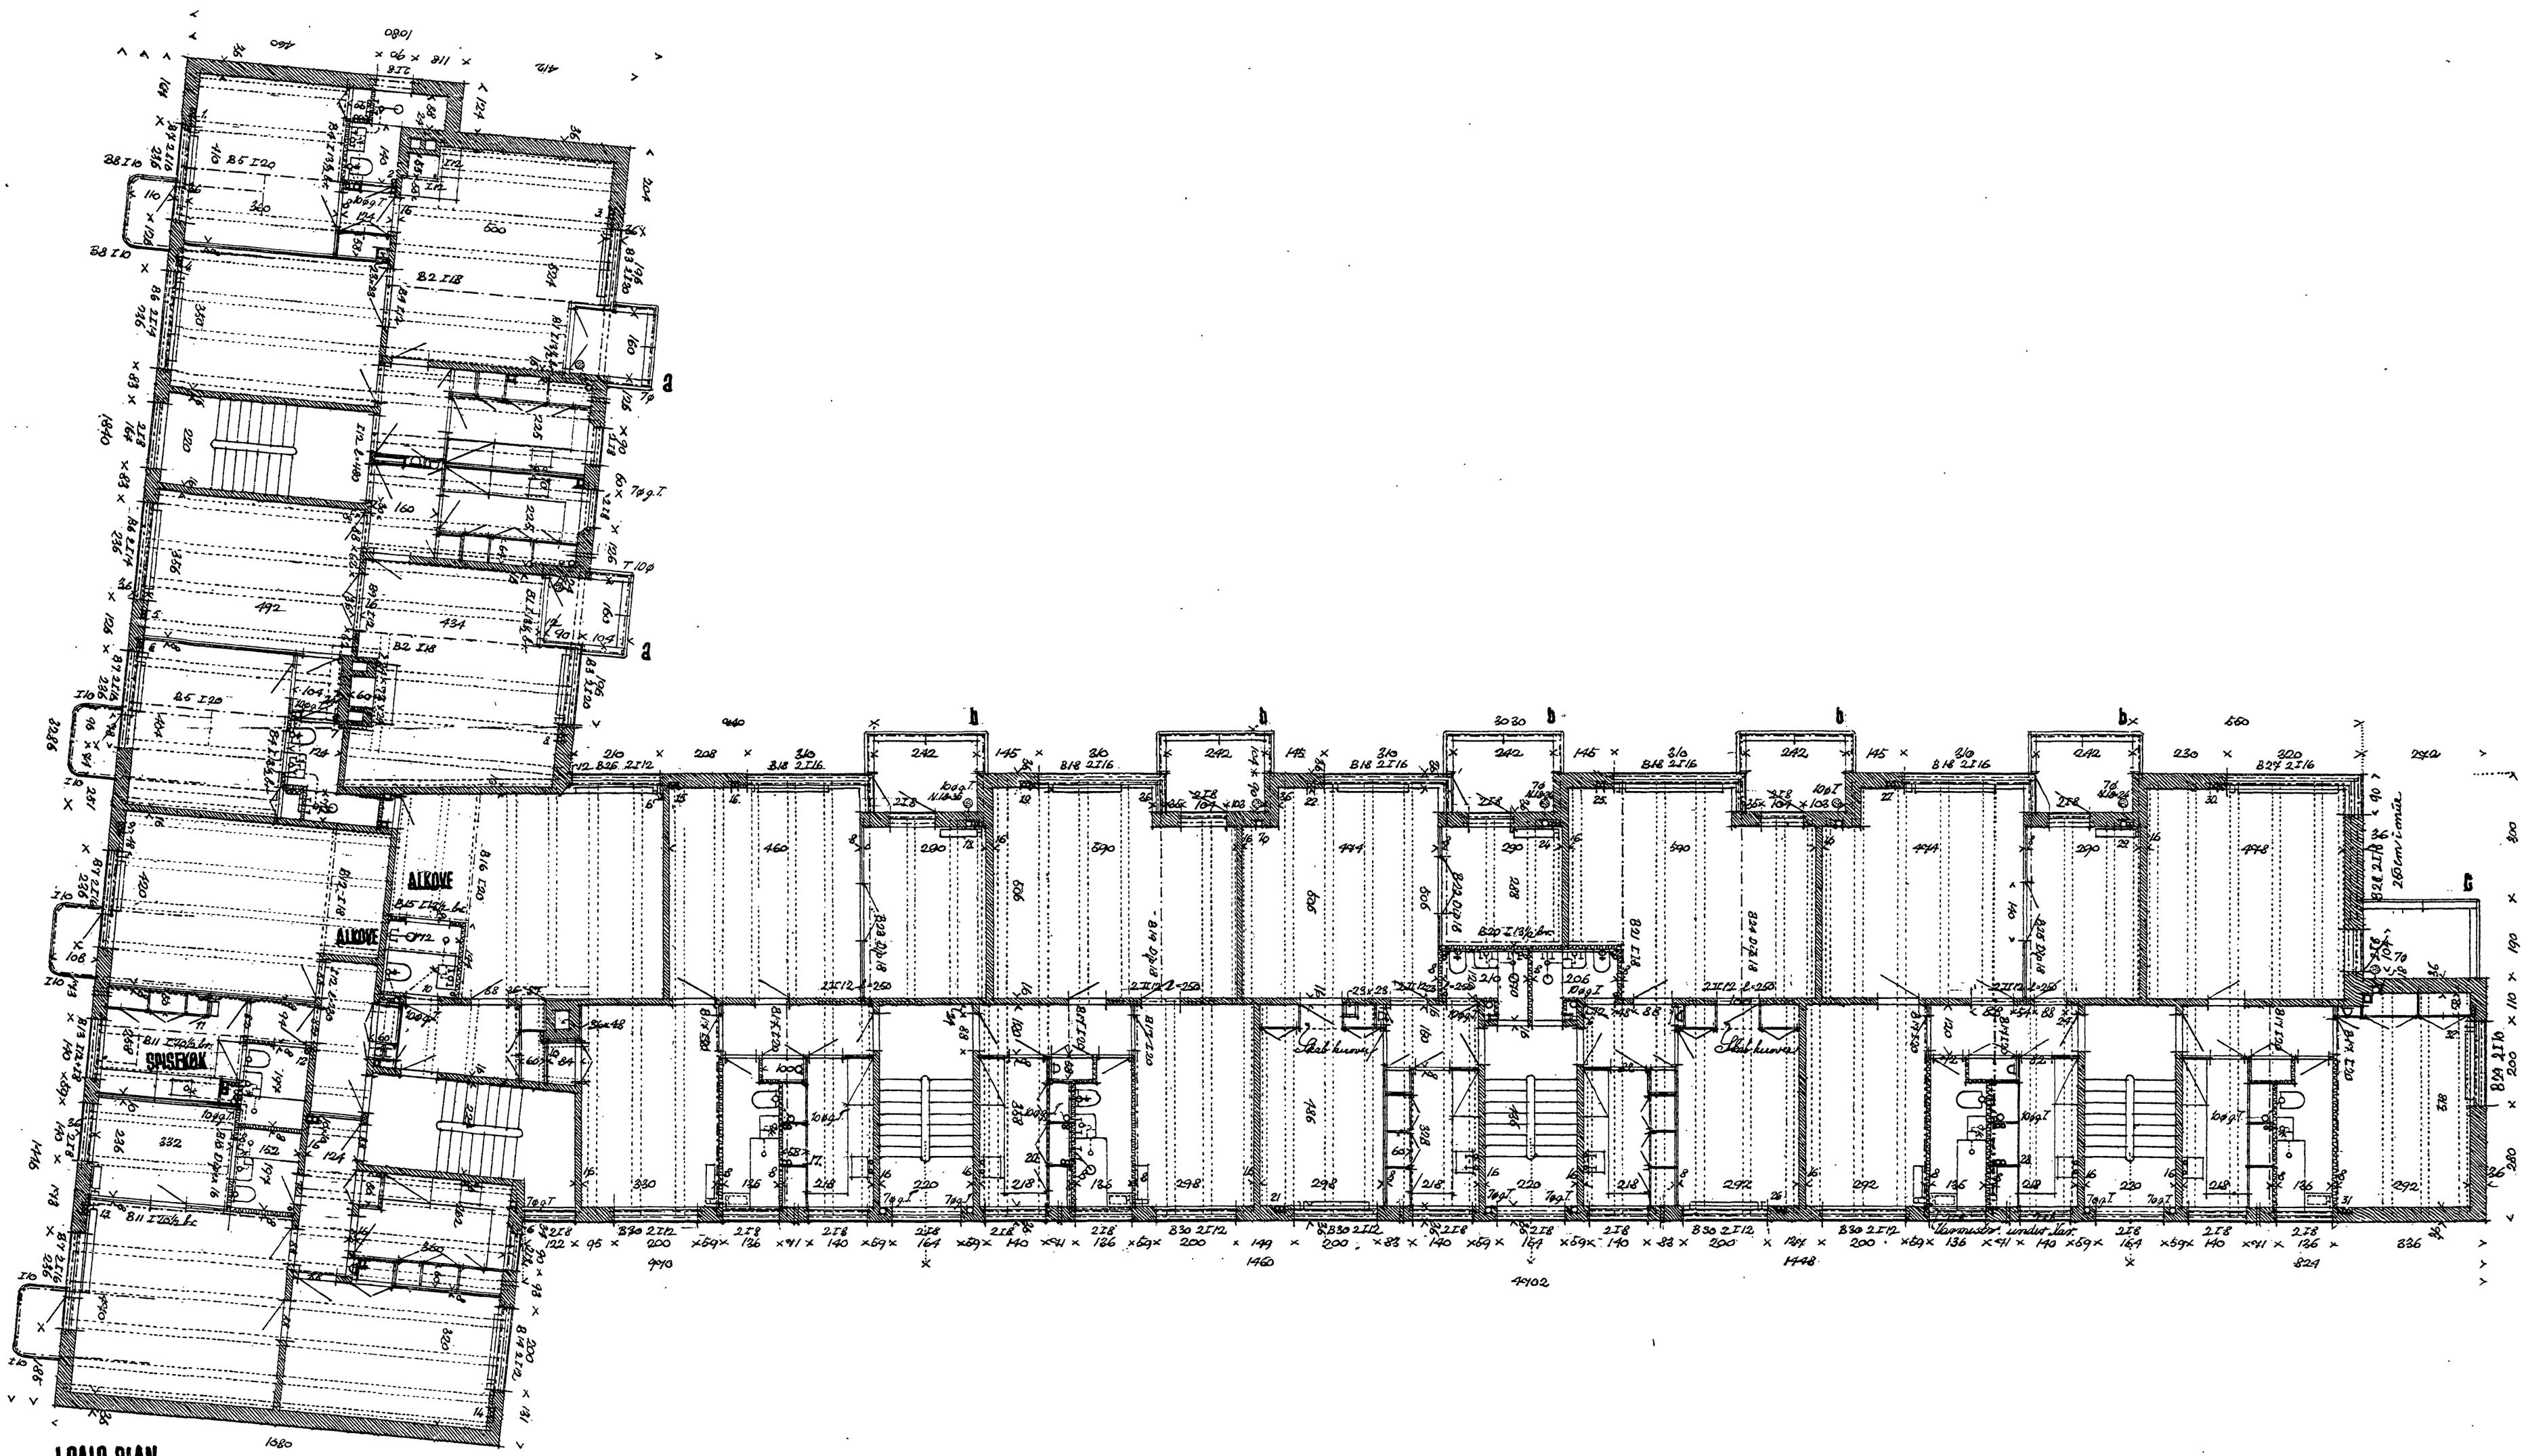

1. SALS PLAN.

ARKITEKT
E.C. LUND M.AE.A.A. GDR. FASANVEJ 61

G.K.T.F.
J. 113 -1937.

1:100 0 1 2 3 4 5 6 7 8 9 10 20 M.

INGENIØR
PEDER BRUUN M.AE.ING.F. SVANEVÆNGET 12.

0 50 100 Udplottet i 1:1 er denne linea 100 mm.
Dansk Scanning A/S

BEBYGGELSE PAA MATR. NR. 6cd M.FL. ORDRUP.

G. B. Jo. Nr. 3 -1937

-2. JAN 1937

BUTIK

BUTIK

BUTIK

STUEPLAN.

ARKITEKT
F.C. LUND. M. AF A.A. BDR. FASANVEJ 61.

G.K.T.F.
J. nr. 1037.

1:100 0 1 2 3 4 5 6 7 8 9 10 20 M


INGENIØR
PEDER BRUUN M. AF ING. F. SVANEVÆNGET 12.

0 50 100 Udplottet i 1:1 er denne lineal 100 mm.
Dansk Scanning A/S

BEBYGGELSE PAA MATR. NR. 6cd M.FL. ORDRUP.

-2 JAN 1937

G. B. Jo. Nr. 3 -1937

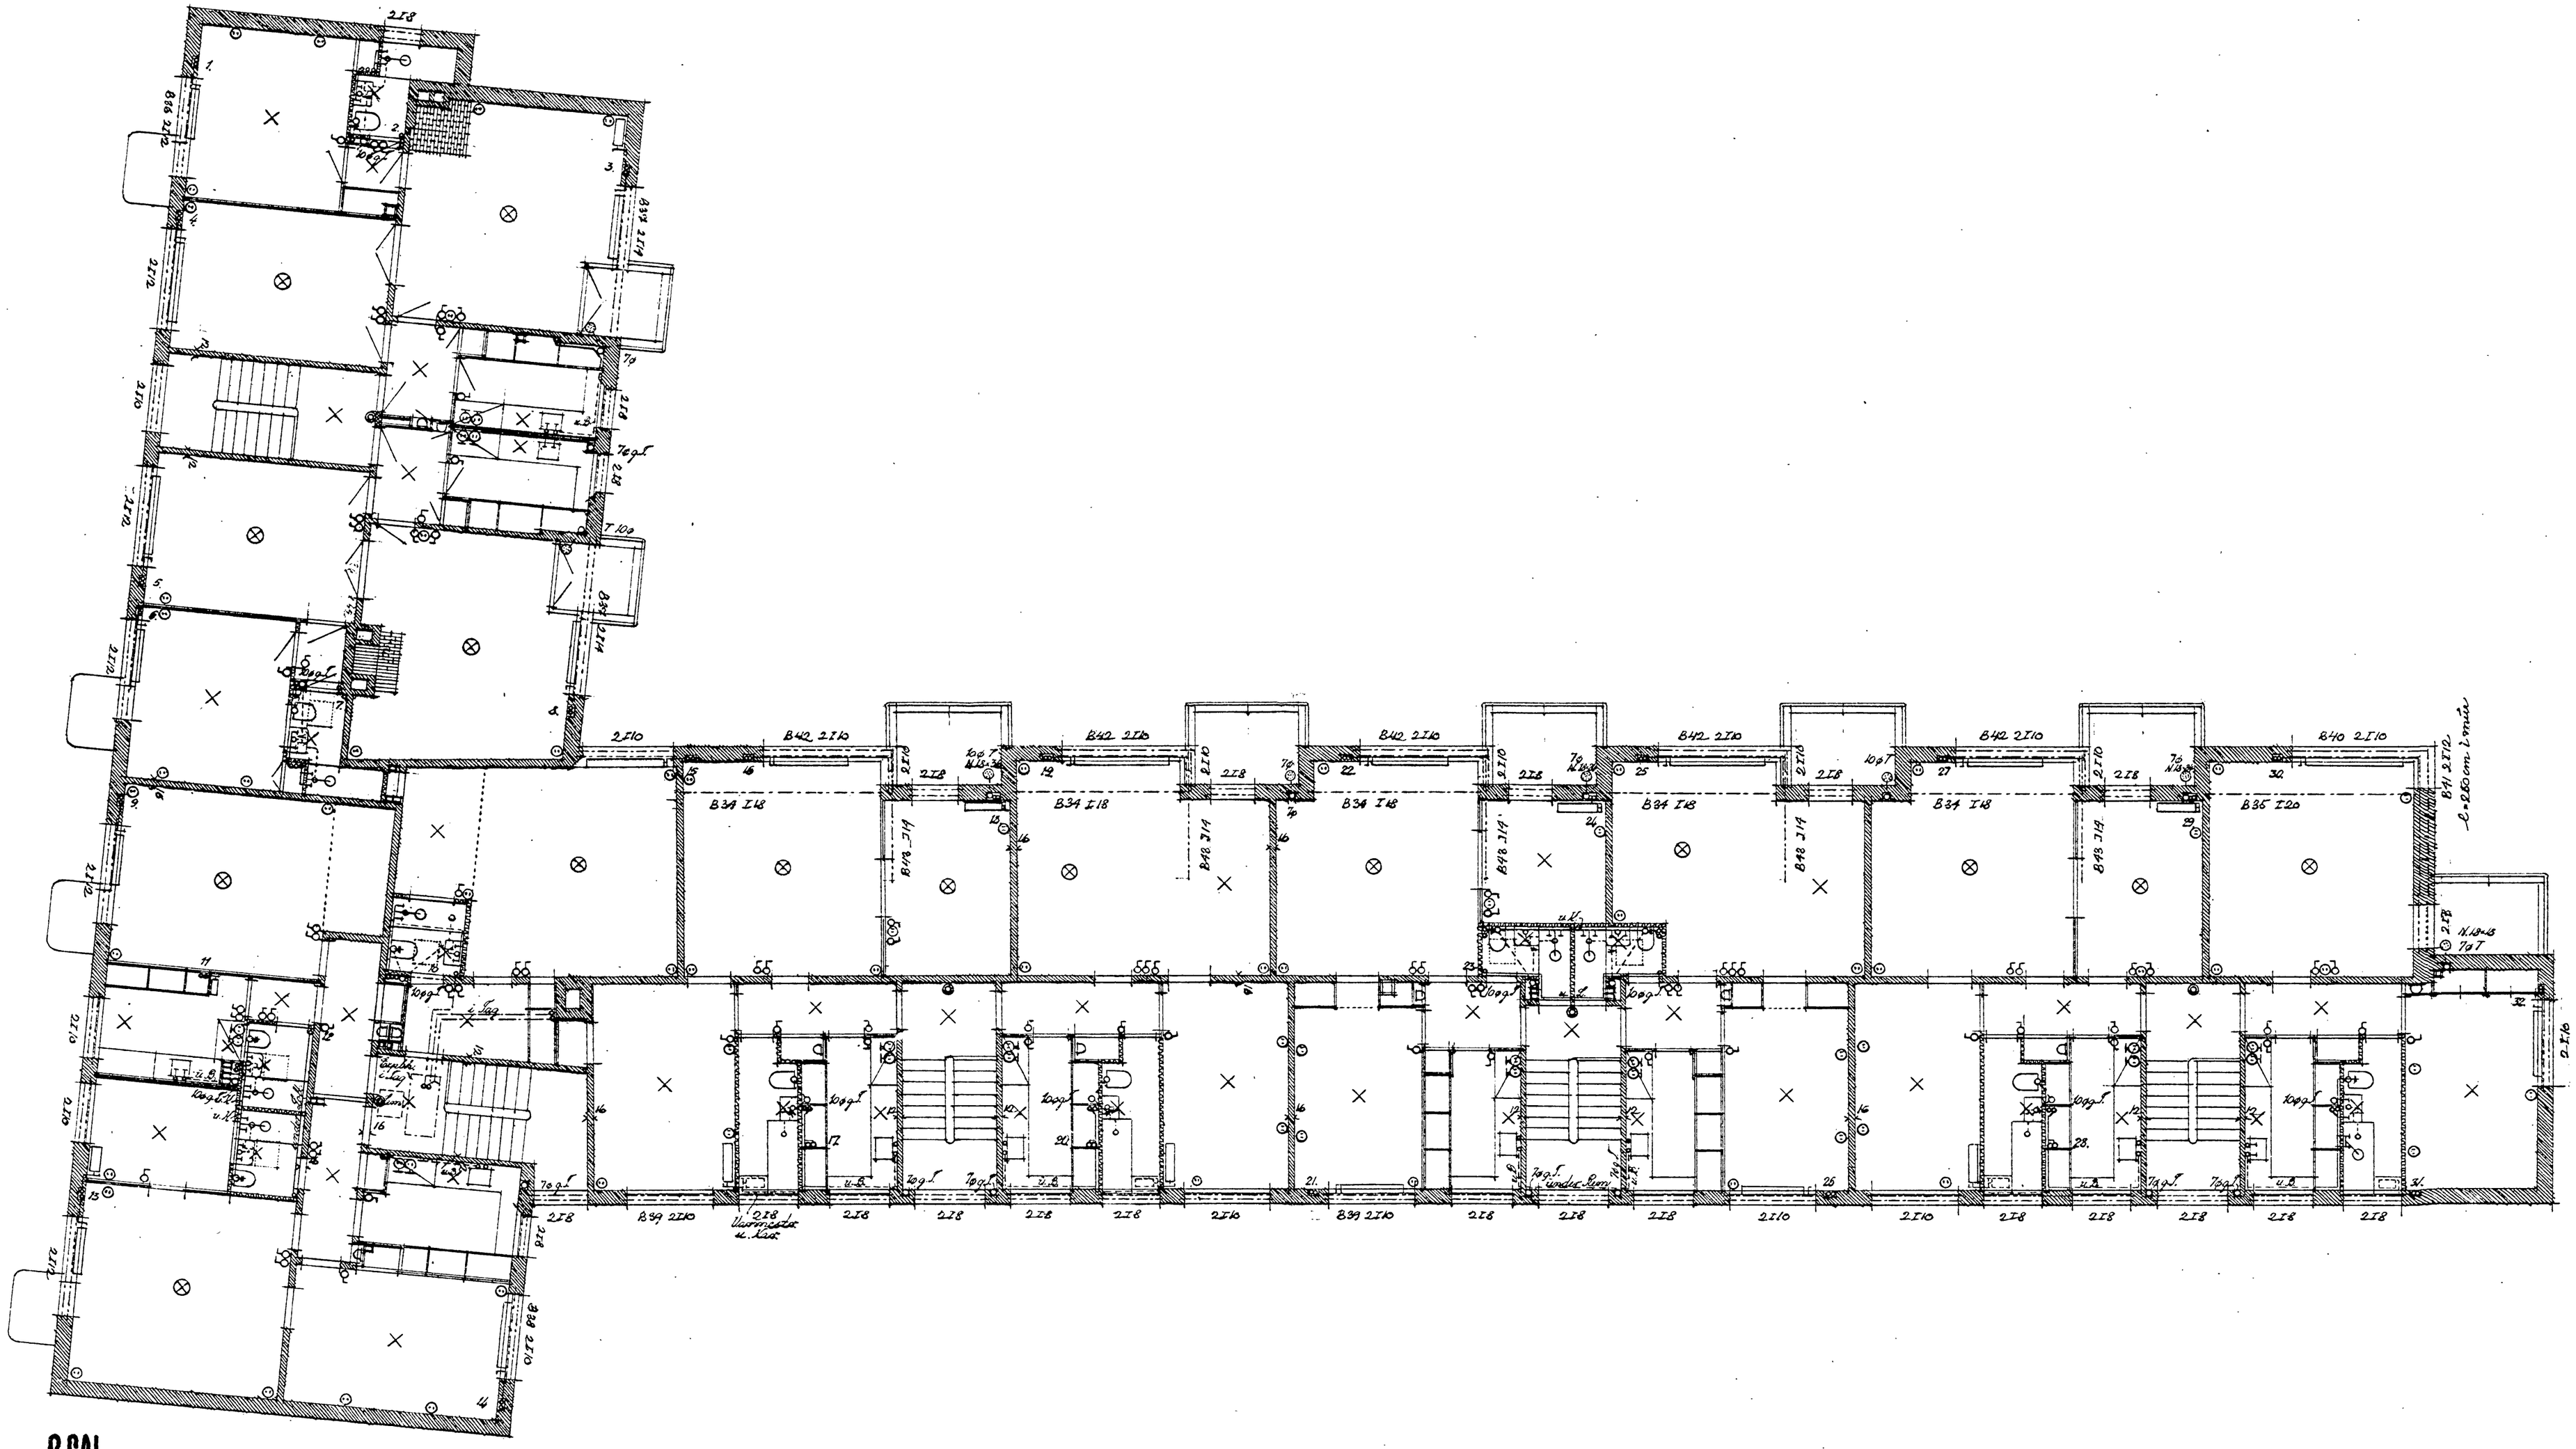

ARKITEKT
E.G. LUND M.AF A.A SDR. FASANVEJ 61

G.K.T.F.
J. [illegible]-1937.

INGENIØR
PEDER BRUUN M.AF ING.F. SVANEVÆNGET 12


0 50 100 Udplottet 1:1 er denne lineal 100 mm.
Dansk Scanning A/S

Bebyggelse paa Matr. Nr. 6 cd m.fl. Ordrup.


Detailler af Jernbeton. 1:20.

-2 JAN 1937


G. B. Jo. Nr. 3 -1937

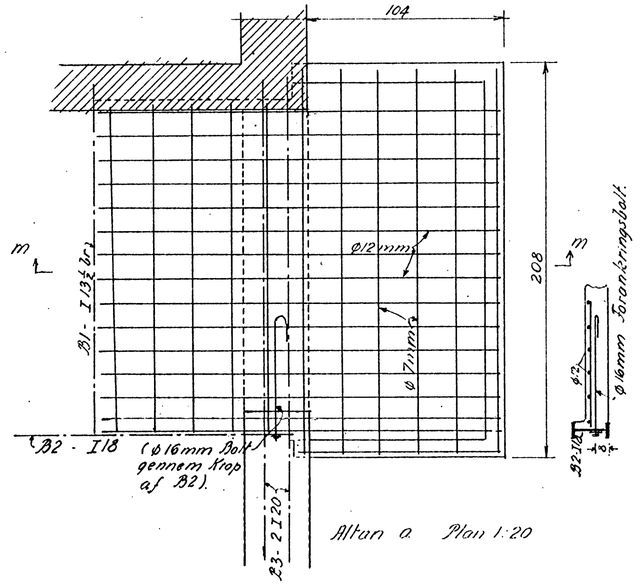


Altan a. Plan 1:20

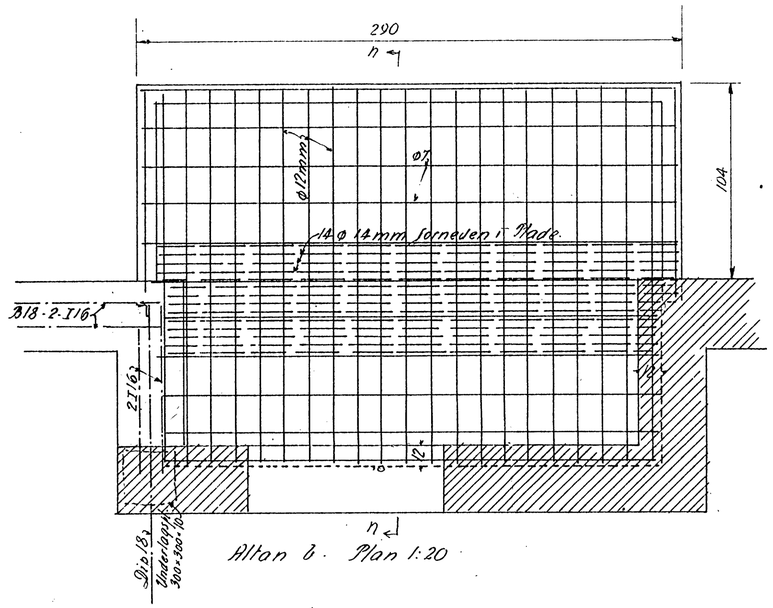


Altan b. Plan 1:20

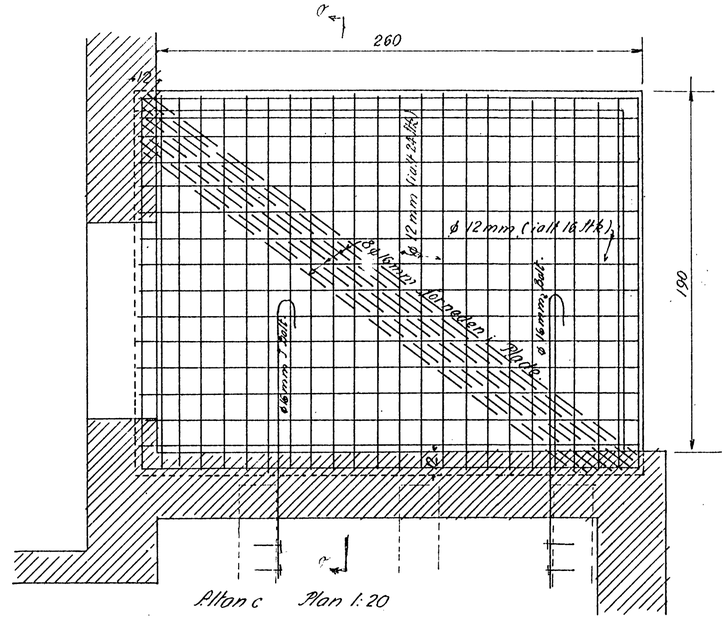


Altan c Plan 1:20

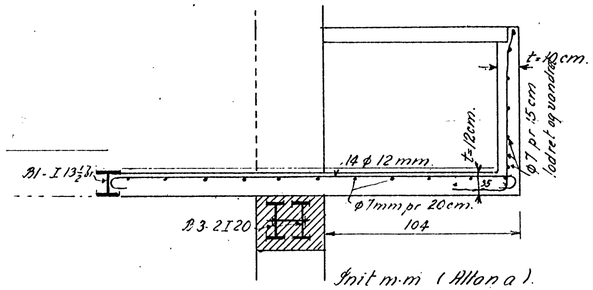


Snit m-m (Altan a).

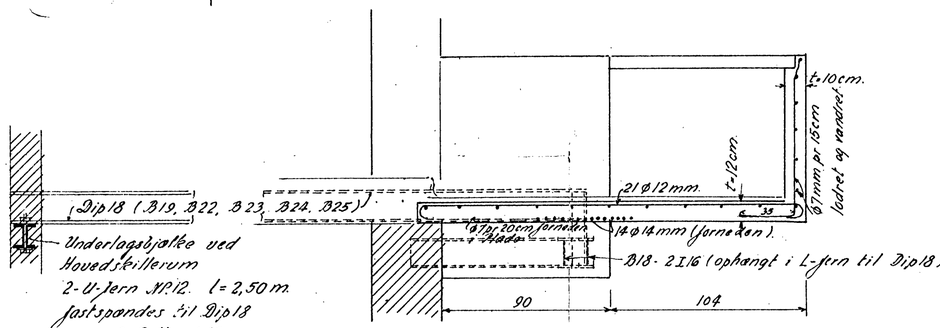

Snit n-n (Altan b).

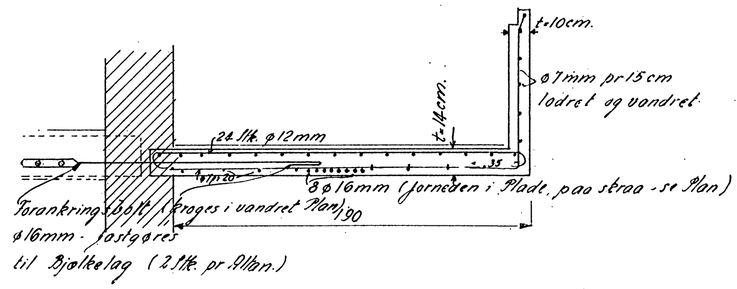


Snit o-o (Altan c).

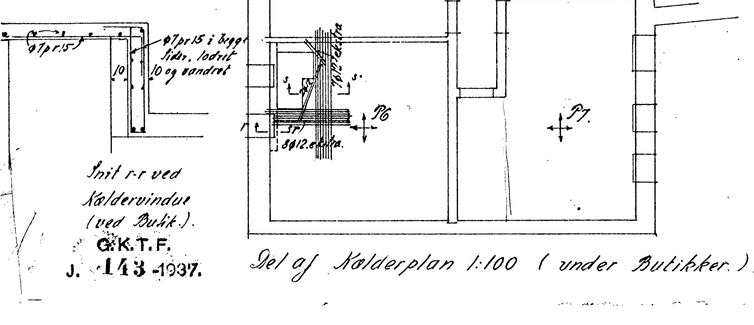

Snit r-r ved Kældervindue (ved Butik).

Del af Kælderplan 1:100 (under Butikker).

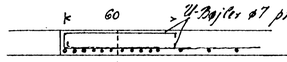


Snit s-s i Plads P5 og P6 ved Trappe.

Pladetabel. (Hvert andet Jern opbøjes i ⅓-Delspunkt).


Plade	t=	Armering.	
P1	12	Ø 12 mm pr 20 cm i begge Retninger	
P2	12	Ø 12 mm pr 12 cm i b. R.	
P3	12	Ø 12 mm pr 20 cm i b. R.	
P4	12	Ø 12 mm pr 15 cm i b. R.	extra Armering ved Trappeaabninger. som vist paa Plan.
P5	12	Ø 12 mm pr 15 cm i b. R.	
P6	12	Ø 12 mm pr 15 cm i b. R.	
P7	12	Ø 12 mm pr 12 cm i b. R.	
Dagligstue [1]	12	Ø 10 mm pr 20 cm i b. R.	

[1] alle Etager.

P8 12 Ø 10 mm pr 20 cm i b. R.

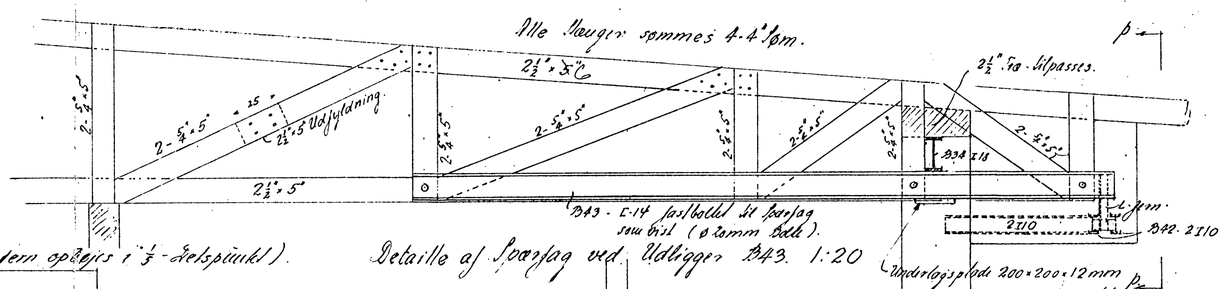

Detaille af Spærfag ved Udligger B43. 1:20

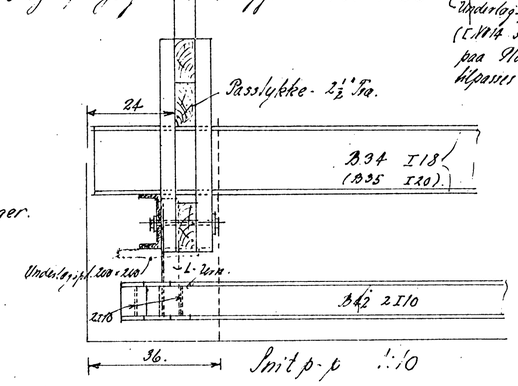

Snit p-p 1:10

København i Nov. 1936

Aage Bruun.

Ingeniør.

G.K.T.F.
J. 143 -1937.

0 50 100 Udplottet i 1:1 er denne lineal 100 mm.
Dansk Scanning A/S