BEBYGGELSE PAA MATR. NR. 6ed M. FL.
ORDRUP. -2. JAN 1937

G. B. Jo. Nr. 3 -1937

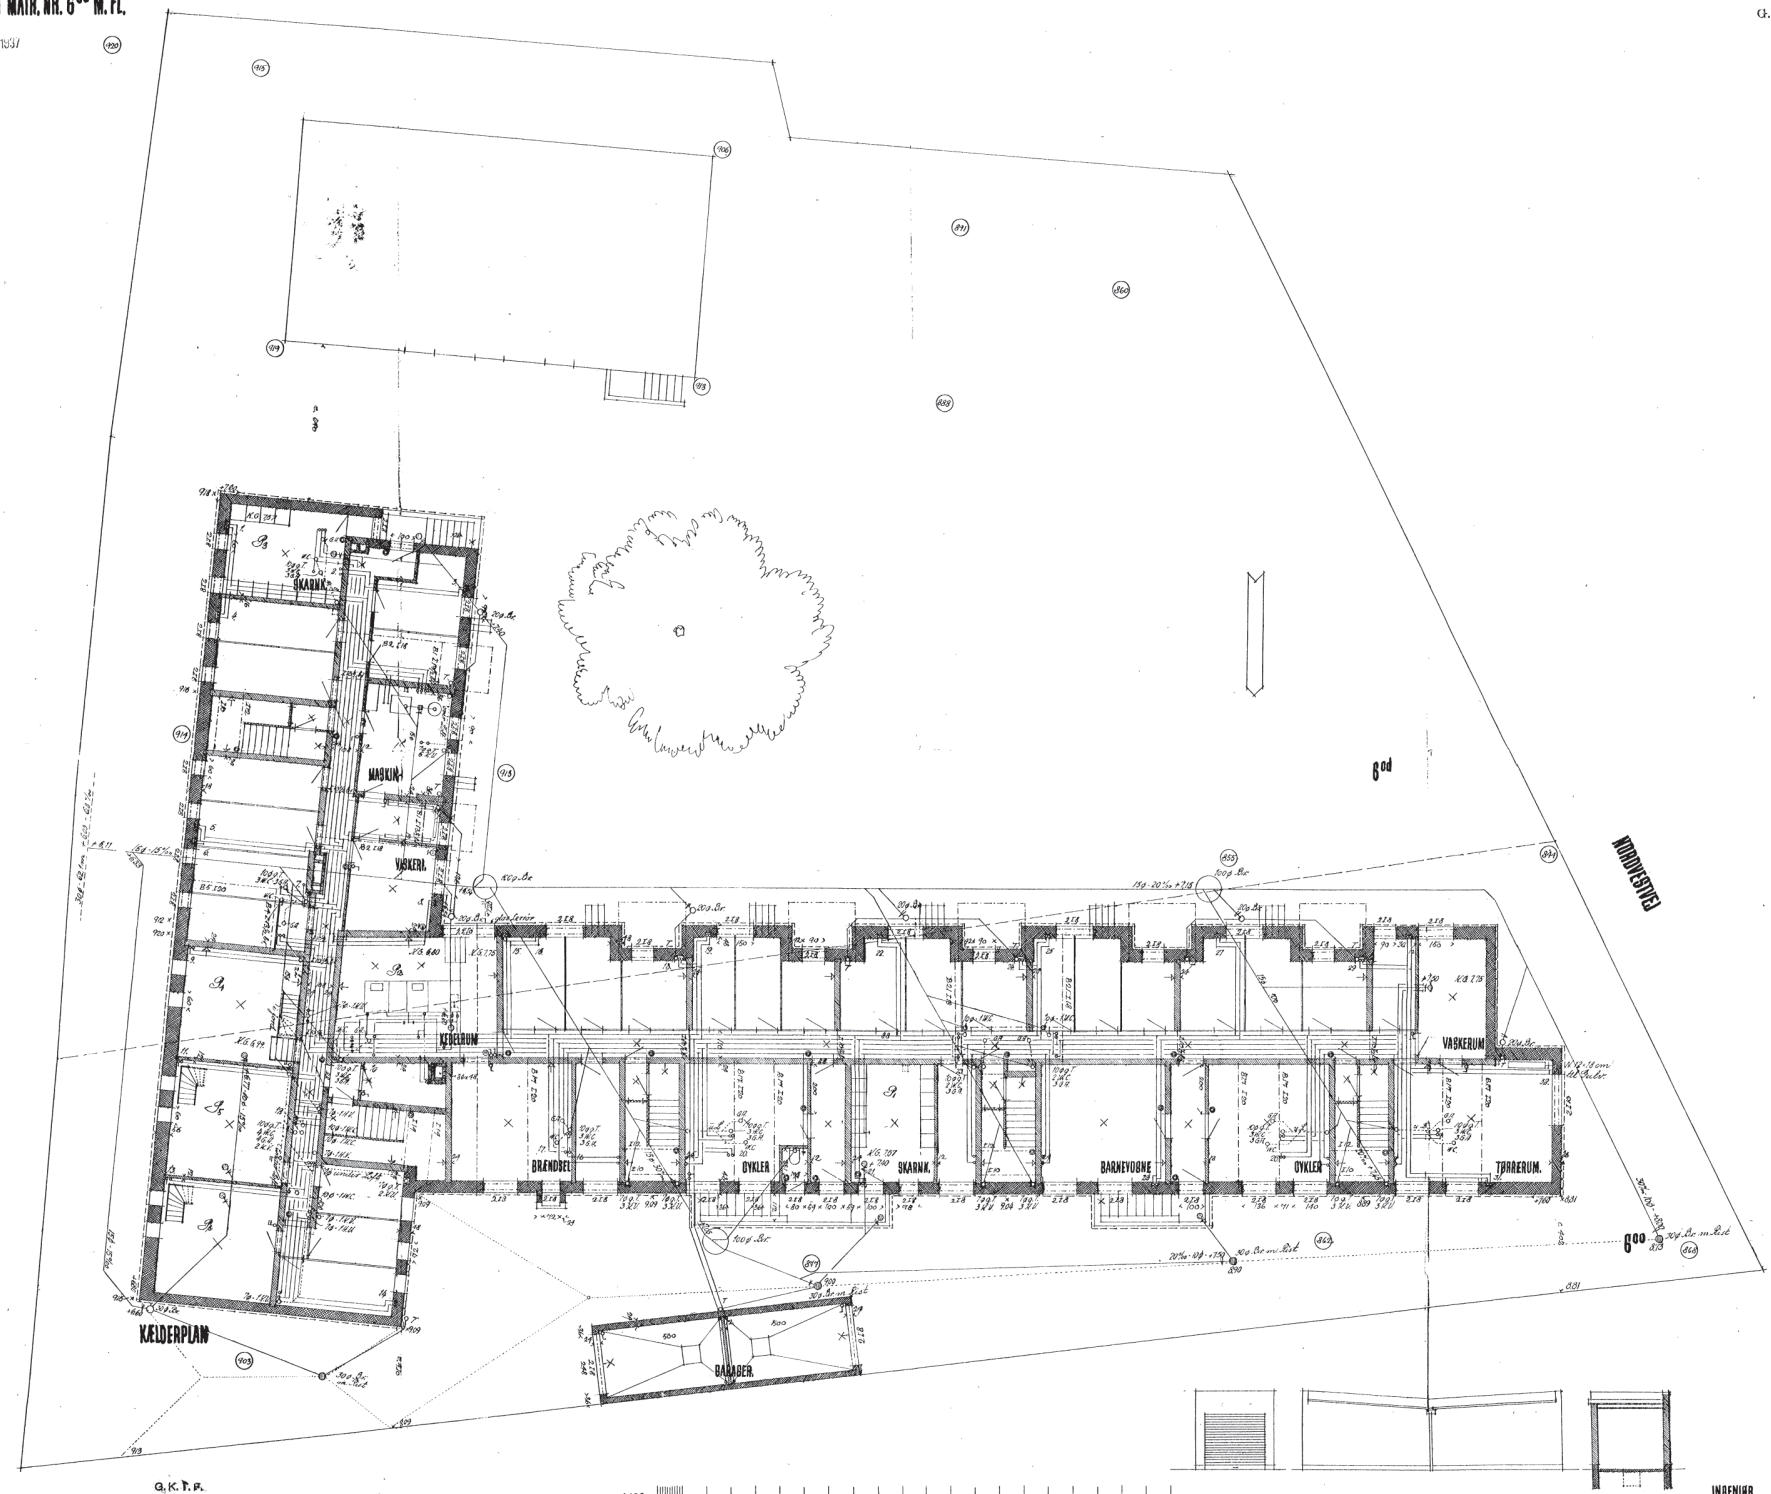

ARKITEKT
F.G. LUND, M.AF A.A SDR. FASANVEJ 61.

G.K.T.F.
J. 143 -1937.

Alle mücher for faldrør fóristet gulv.

1:100 0 1 2 3 4 5 6 7 8 9 10 20 M.

INGENIØR
PEDER BRUUN M.AF ING.F. SVANEVÆNGET 12.

0 50 100 Udplottet i 1:1 er denne lineal 100 mm.
Dansk Scanning A/S