
BEBYGGELSE PAA MATR. NR. 6cd M.FL.
ORDRUP.

G. B. Jo. Nr. 3 -1937

-2 JAN 1937

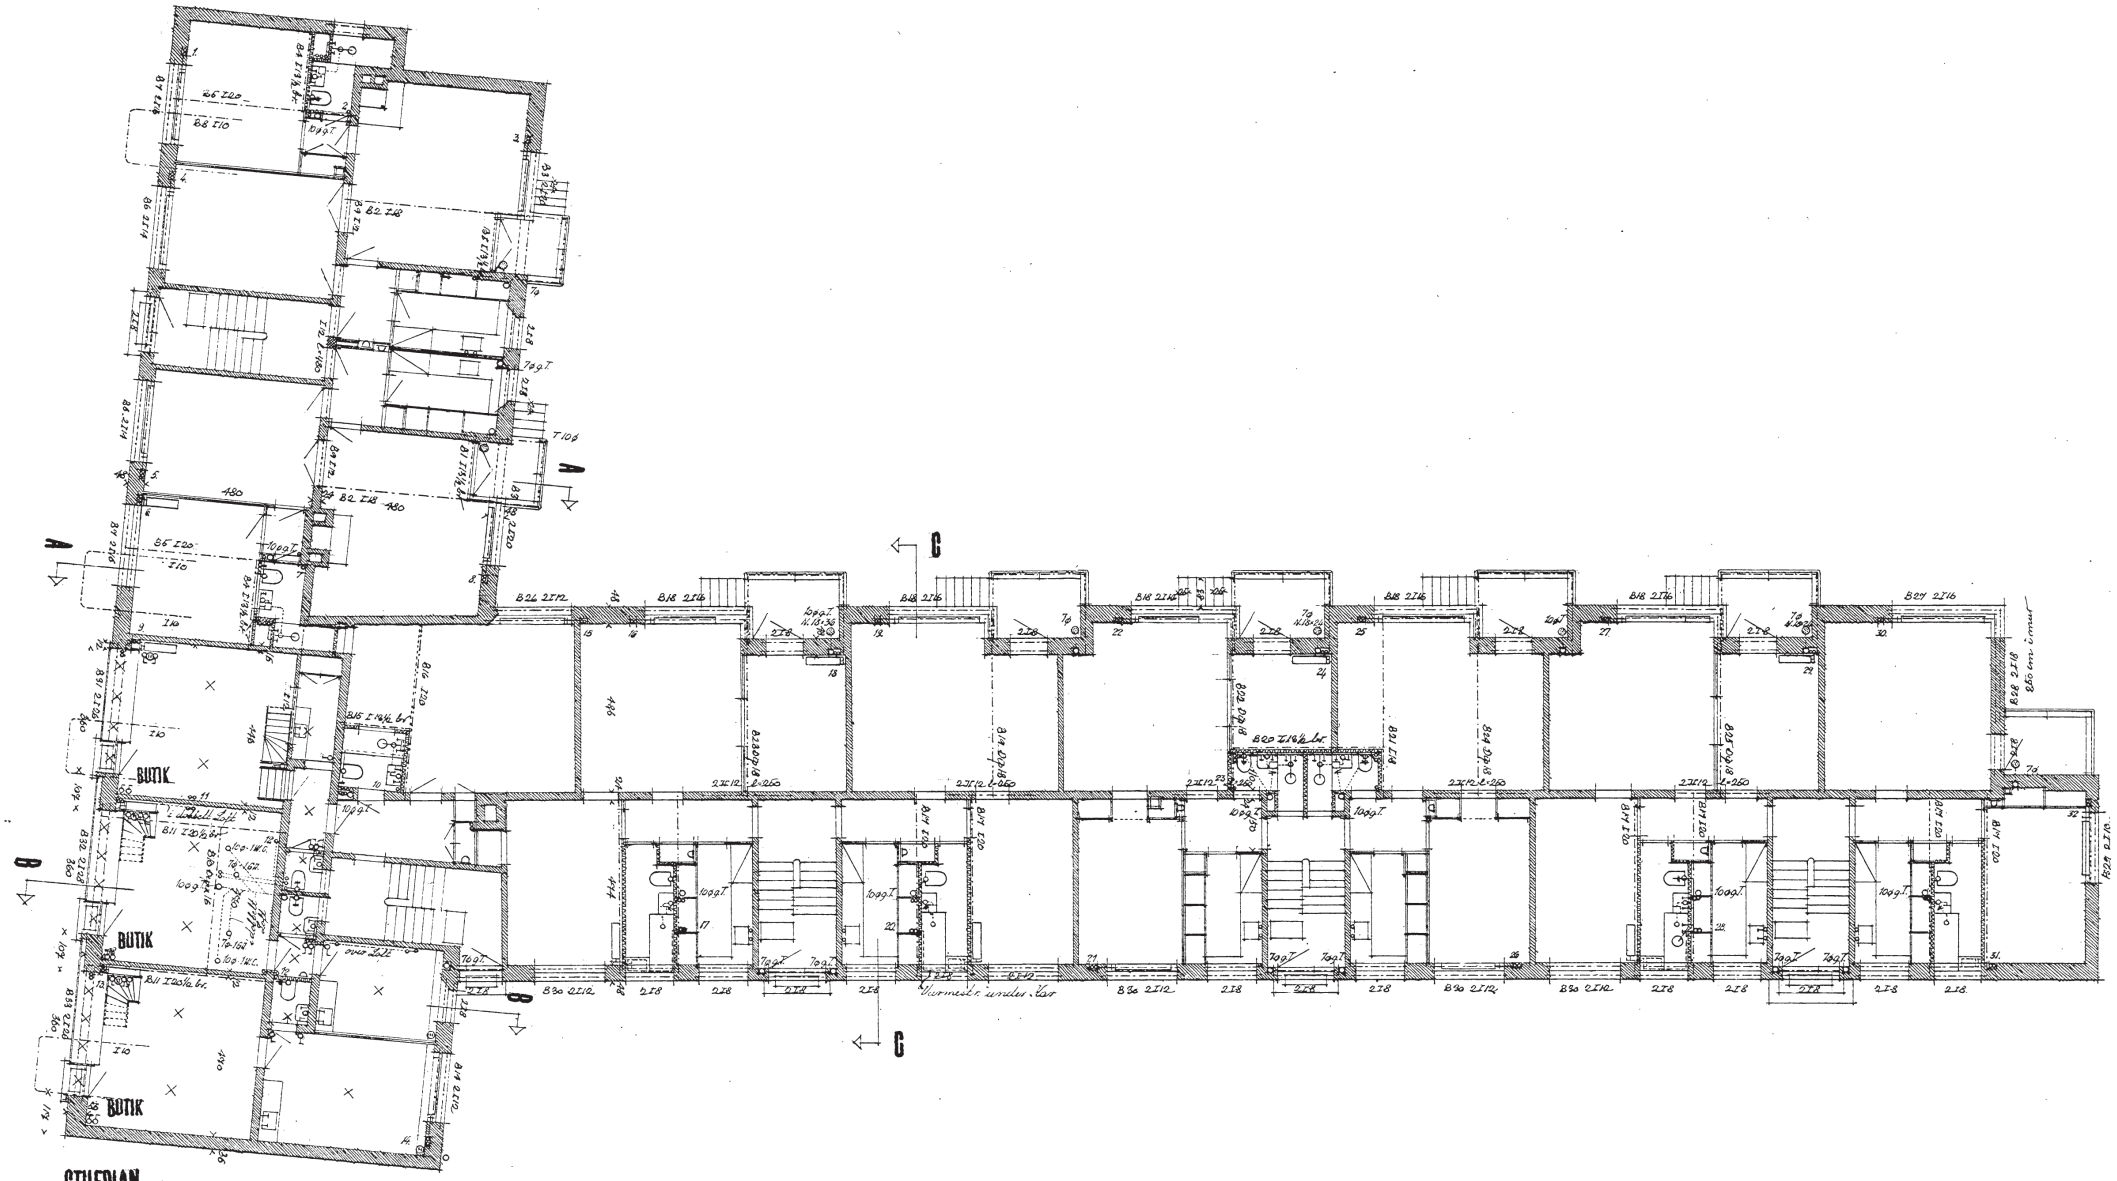

STUEPLAN.

ARKITEKT
E.C. LUND. M.AF A.A. BDR. FASANVEJ 61.

G.K.T.F.
J. nr. 143-1937.

1:100
0 1 2 3 4 5 6 7 8 9 10 20 M

INGENIØR
PEDER BRUUN M. AF ING.F. SVANEVÆNGET 12.

0 50 100 Udplottet i 1:1 er denne linieal 100 mm.
Dansk Scanning A/S